



هلدينك ساختماني عبدالباقي

مجتمع مسكوني والا

شش طبقه مسكوني ۴ واحدی (۹۷ الى ۲۰۰ متر)

۶ واحد تجاري لوکس و کامل (۲۴ الى ۸۰ متر)


دو طبقه پارکينگ اختصاصی و انباری مجزا




مجتمع مسكوني - تجاري ۸ طبقه

واقع در بهترین نقطه شهر آبادان (امیری، نبش سعدي)


مجتمع مسکونی والا

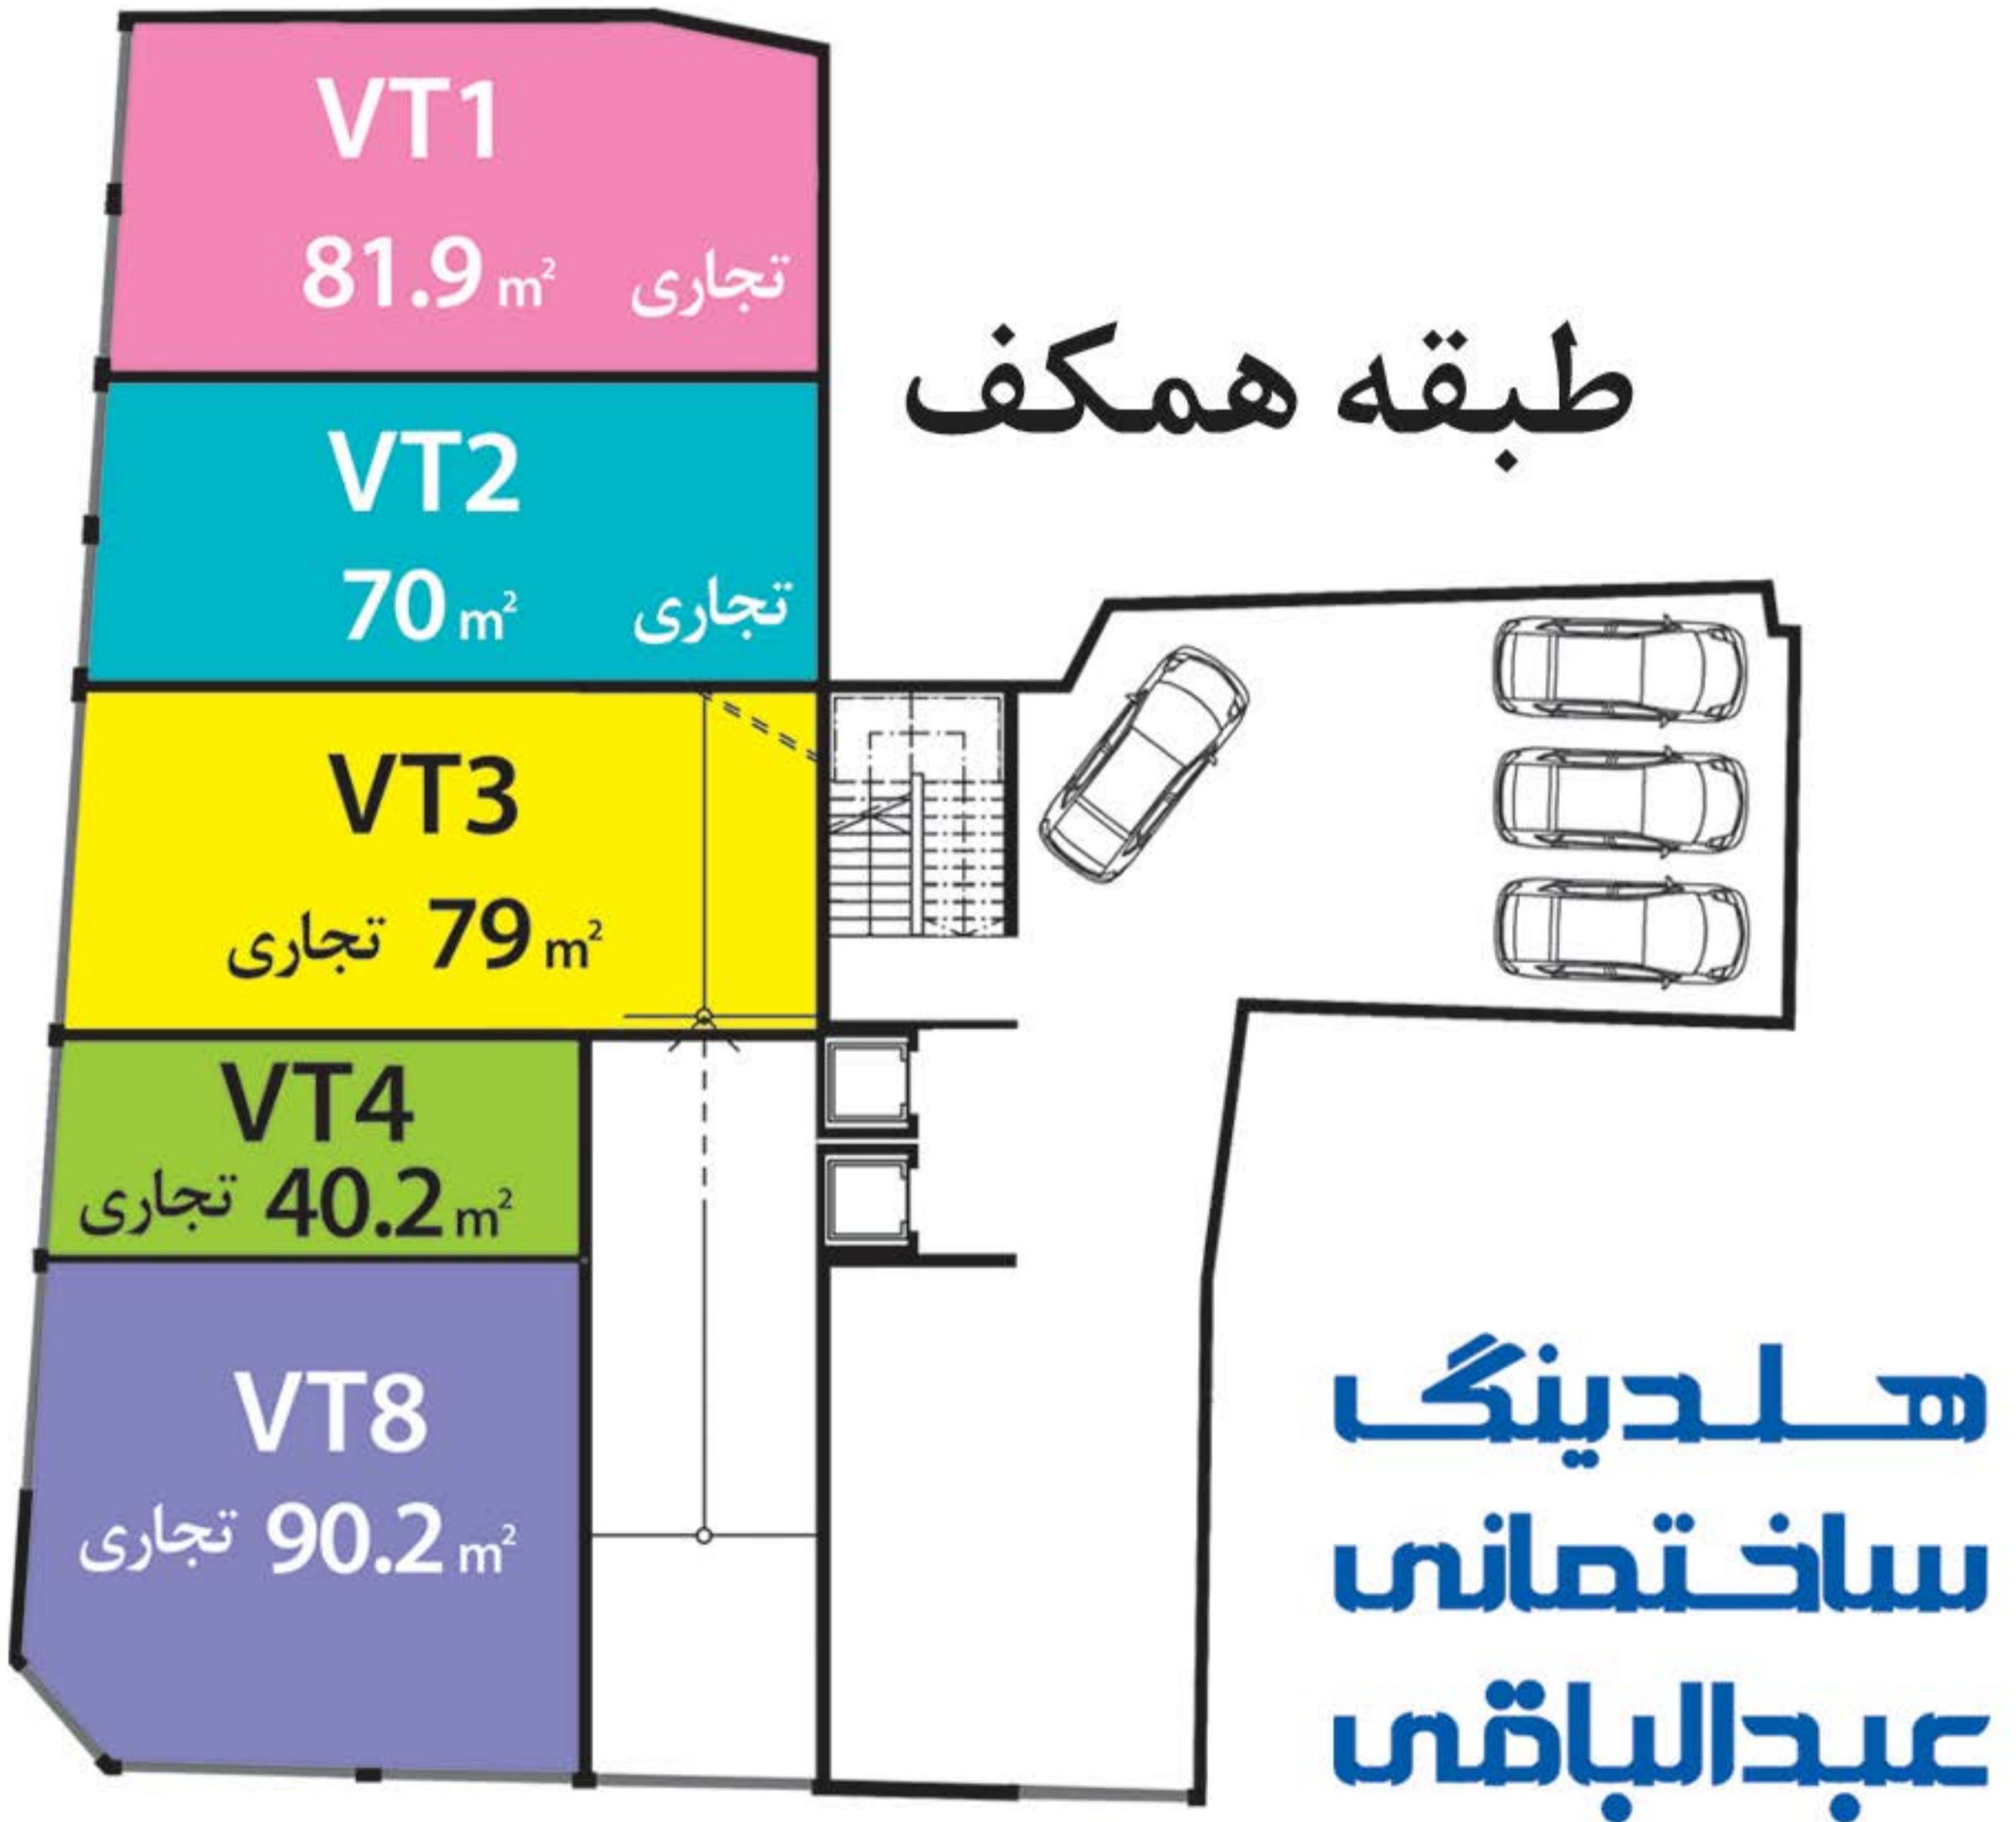


مجتمع مسکونی والا

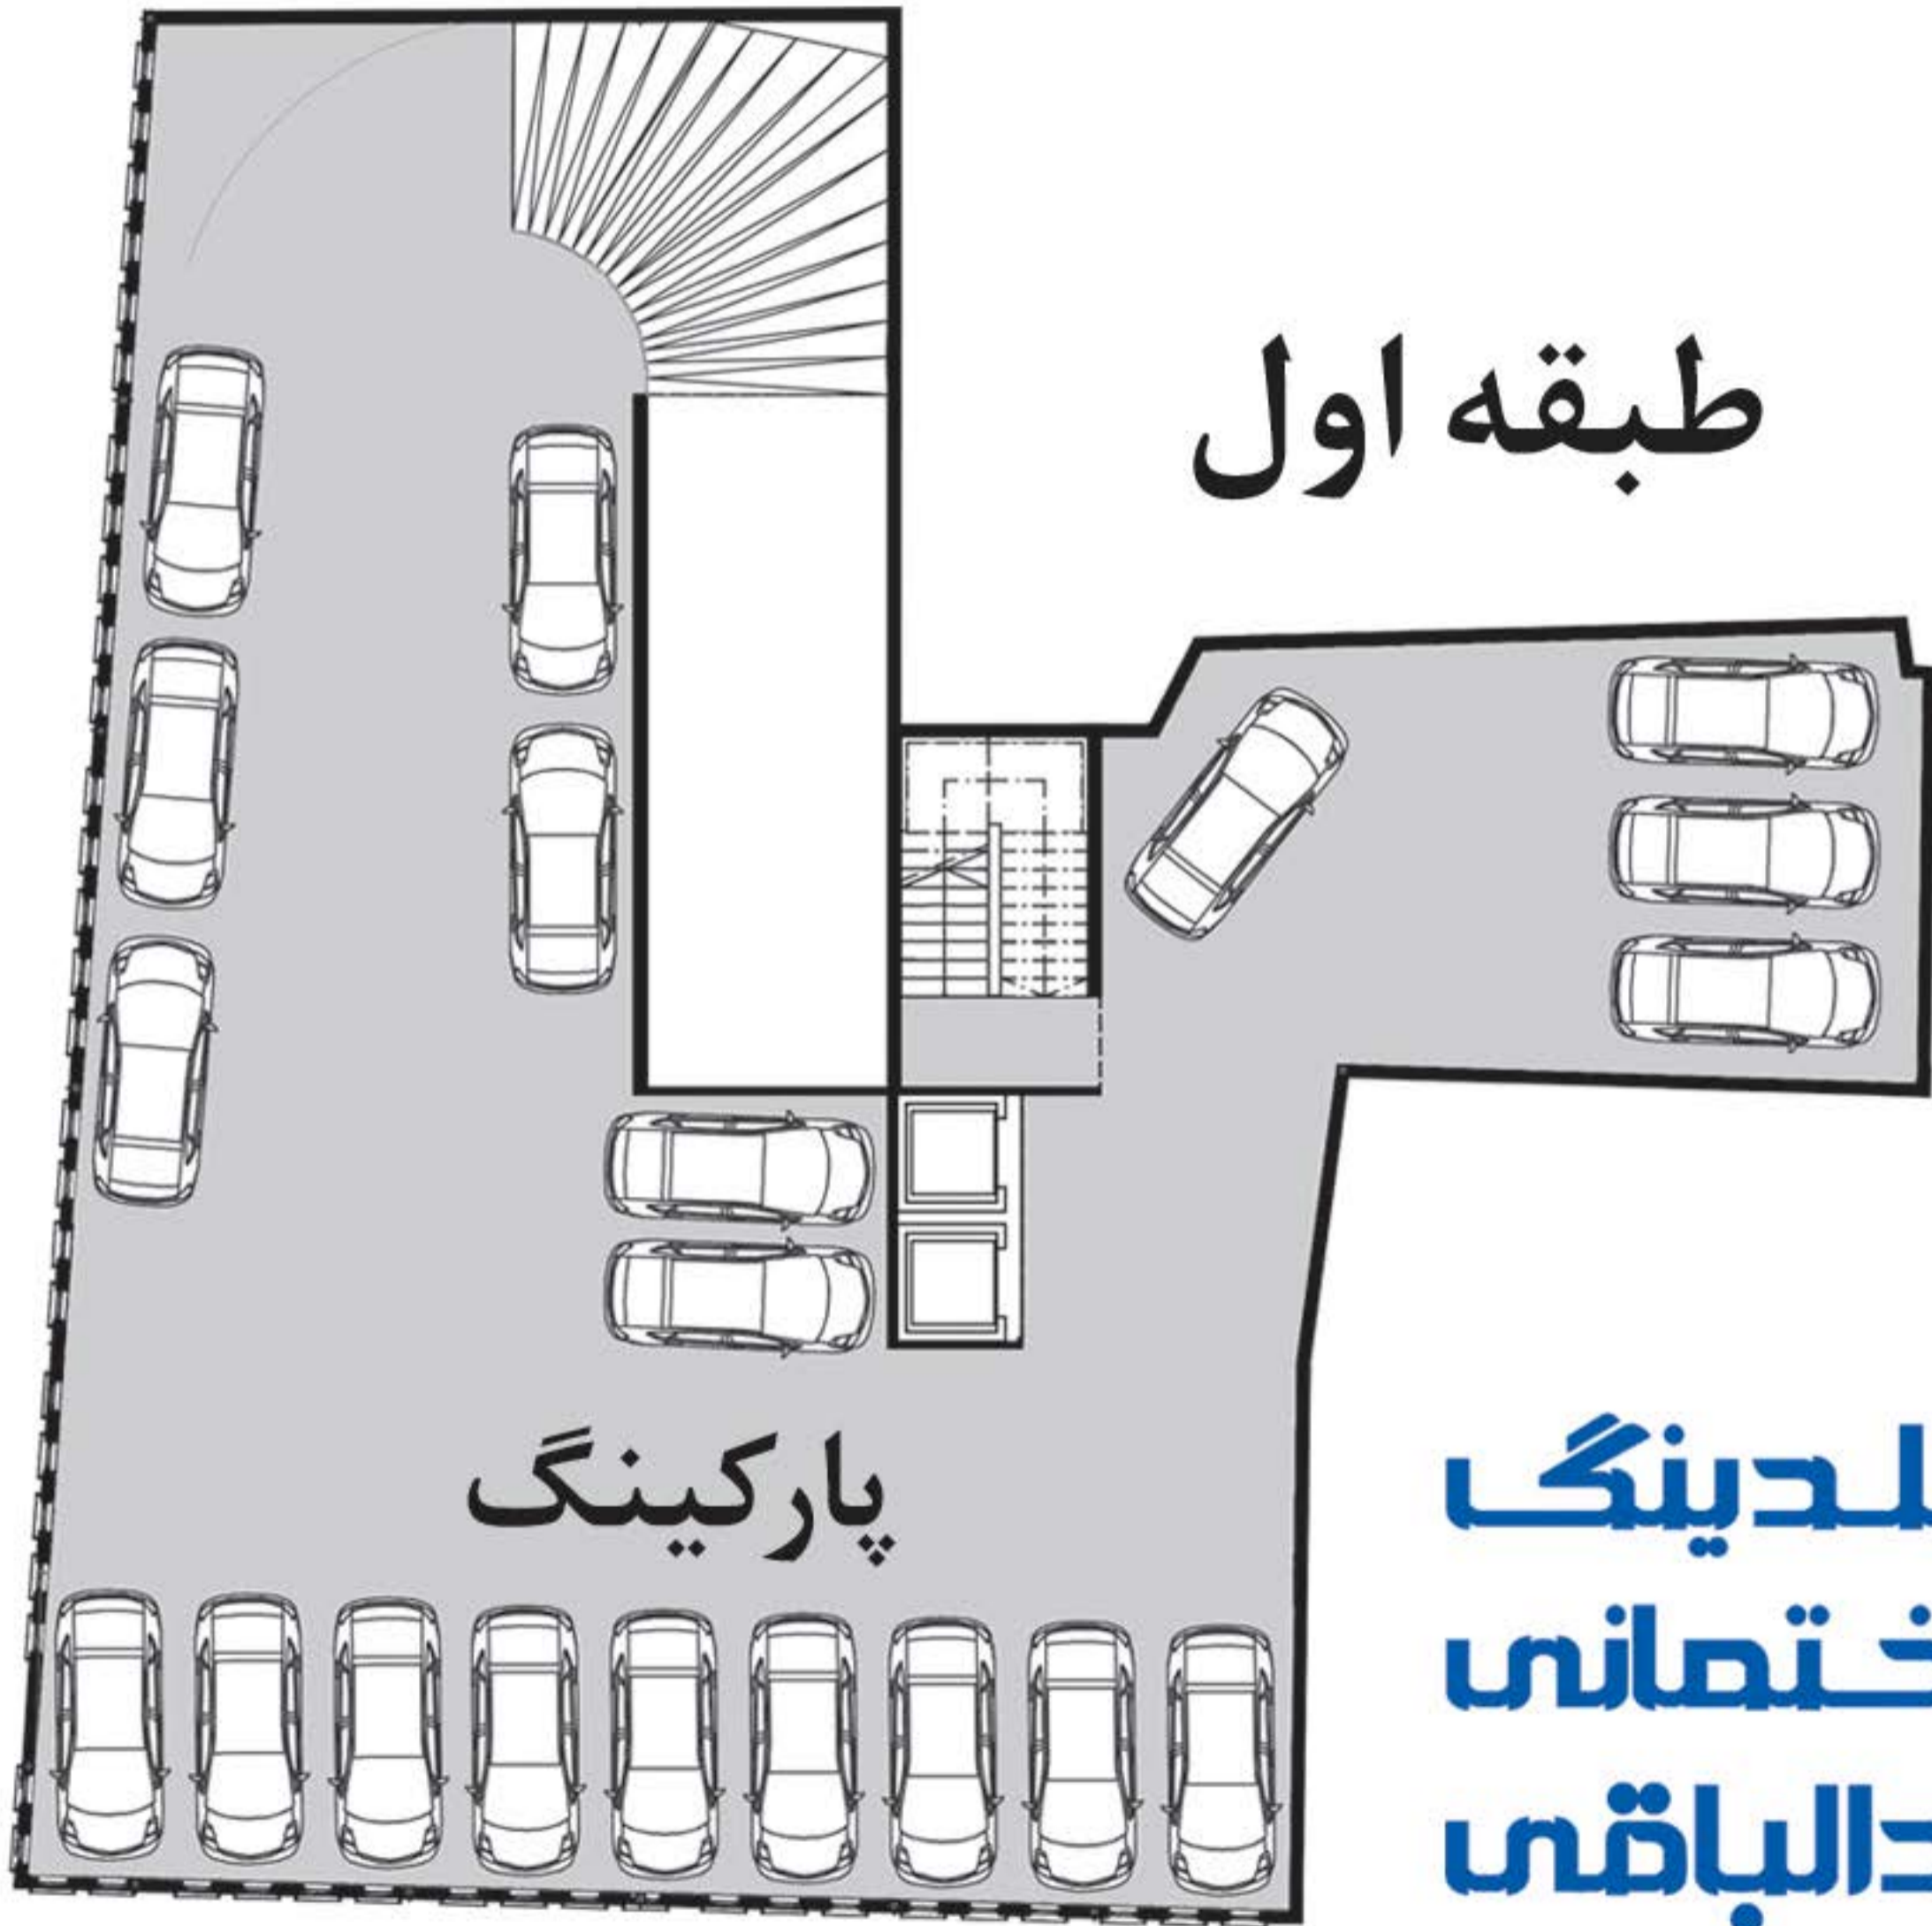


مجتمع مسكونی والا

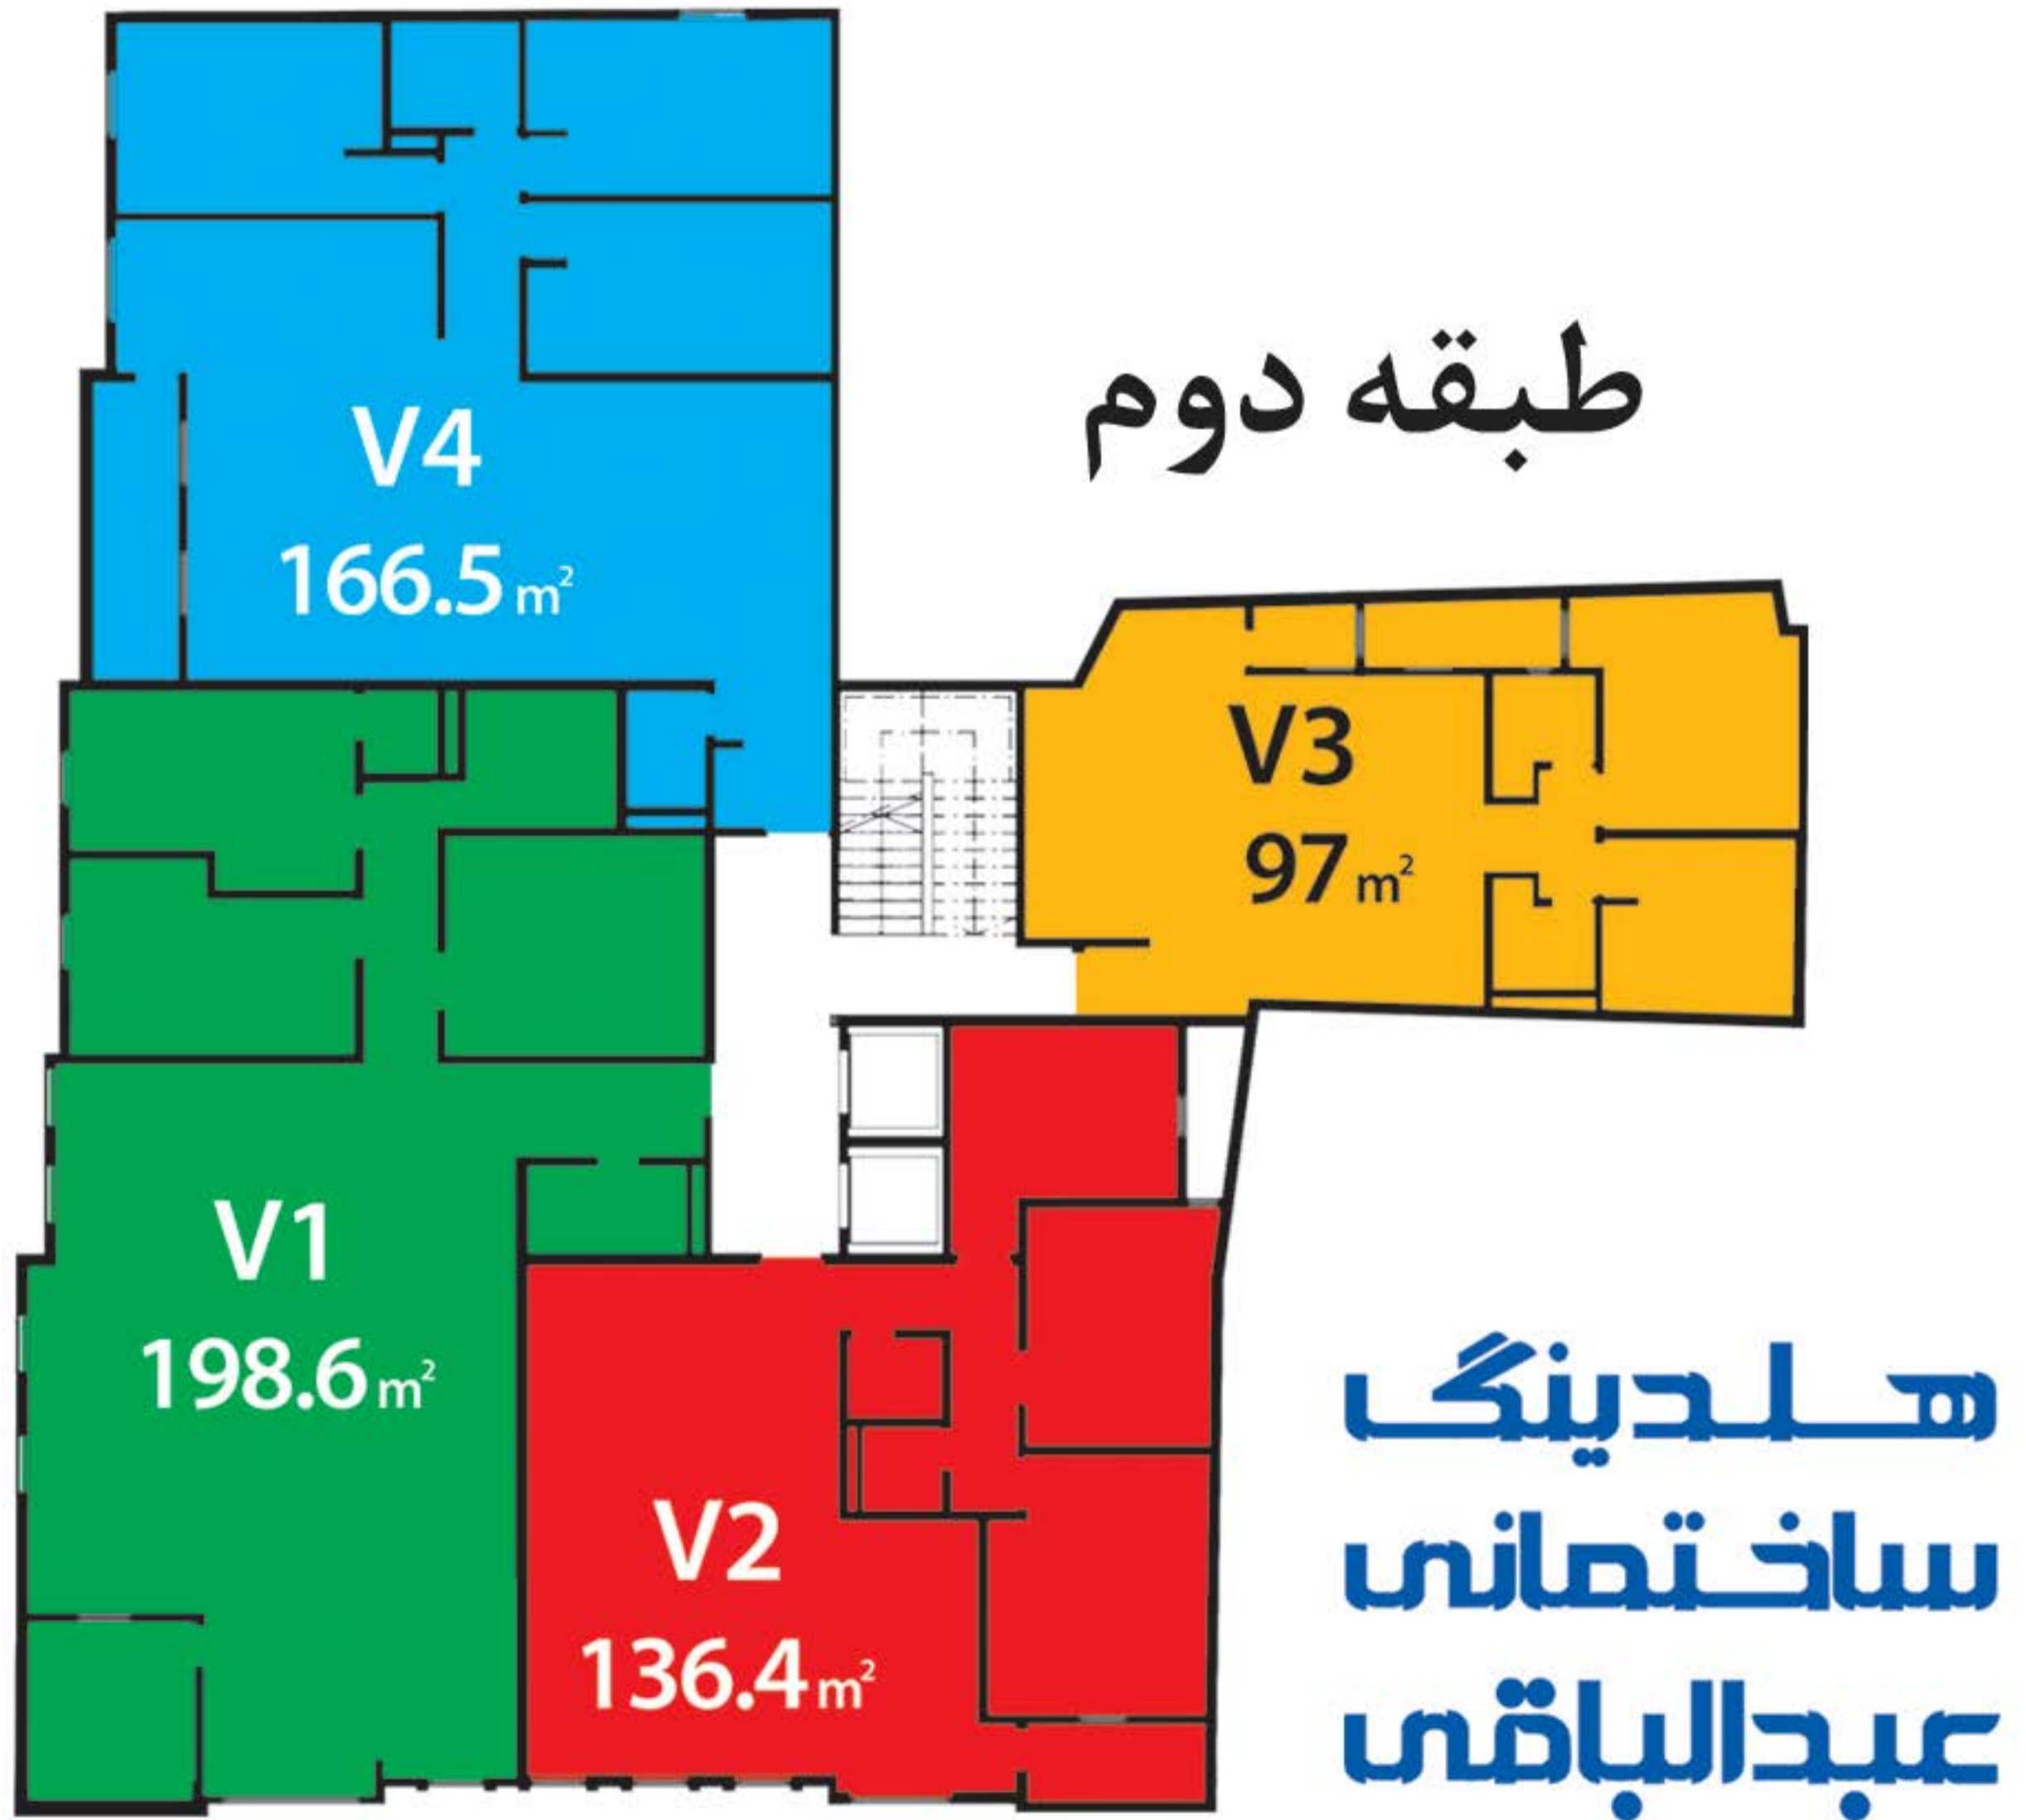


مجتمع مسكونی والا

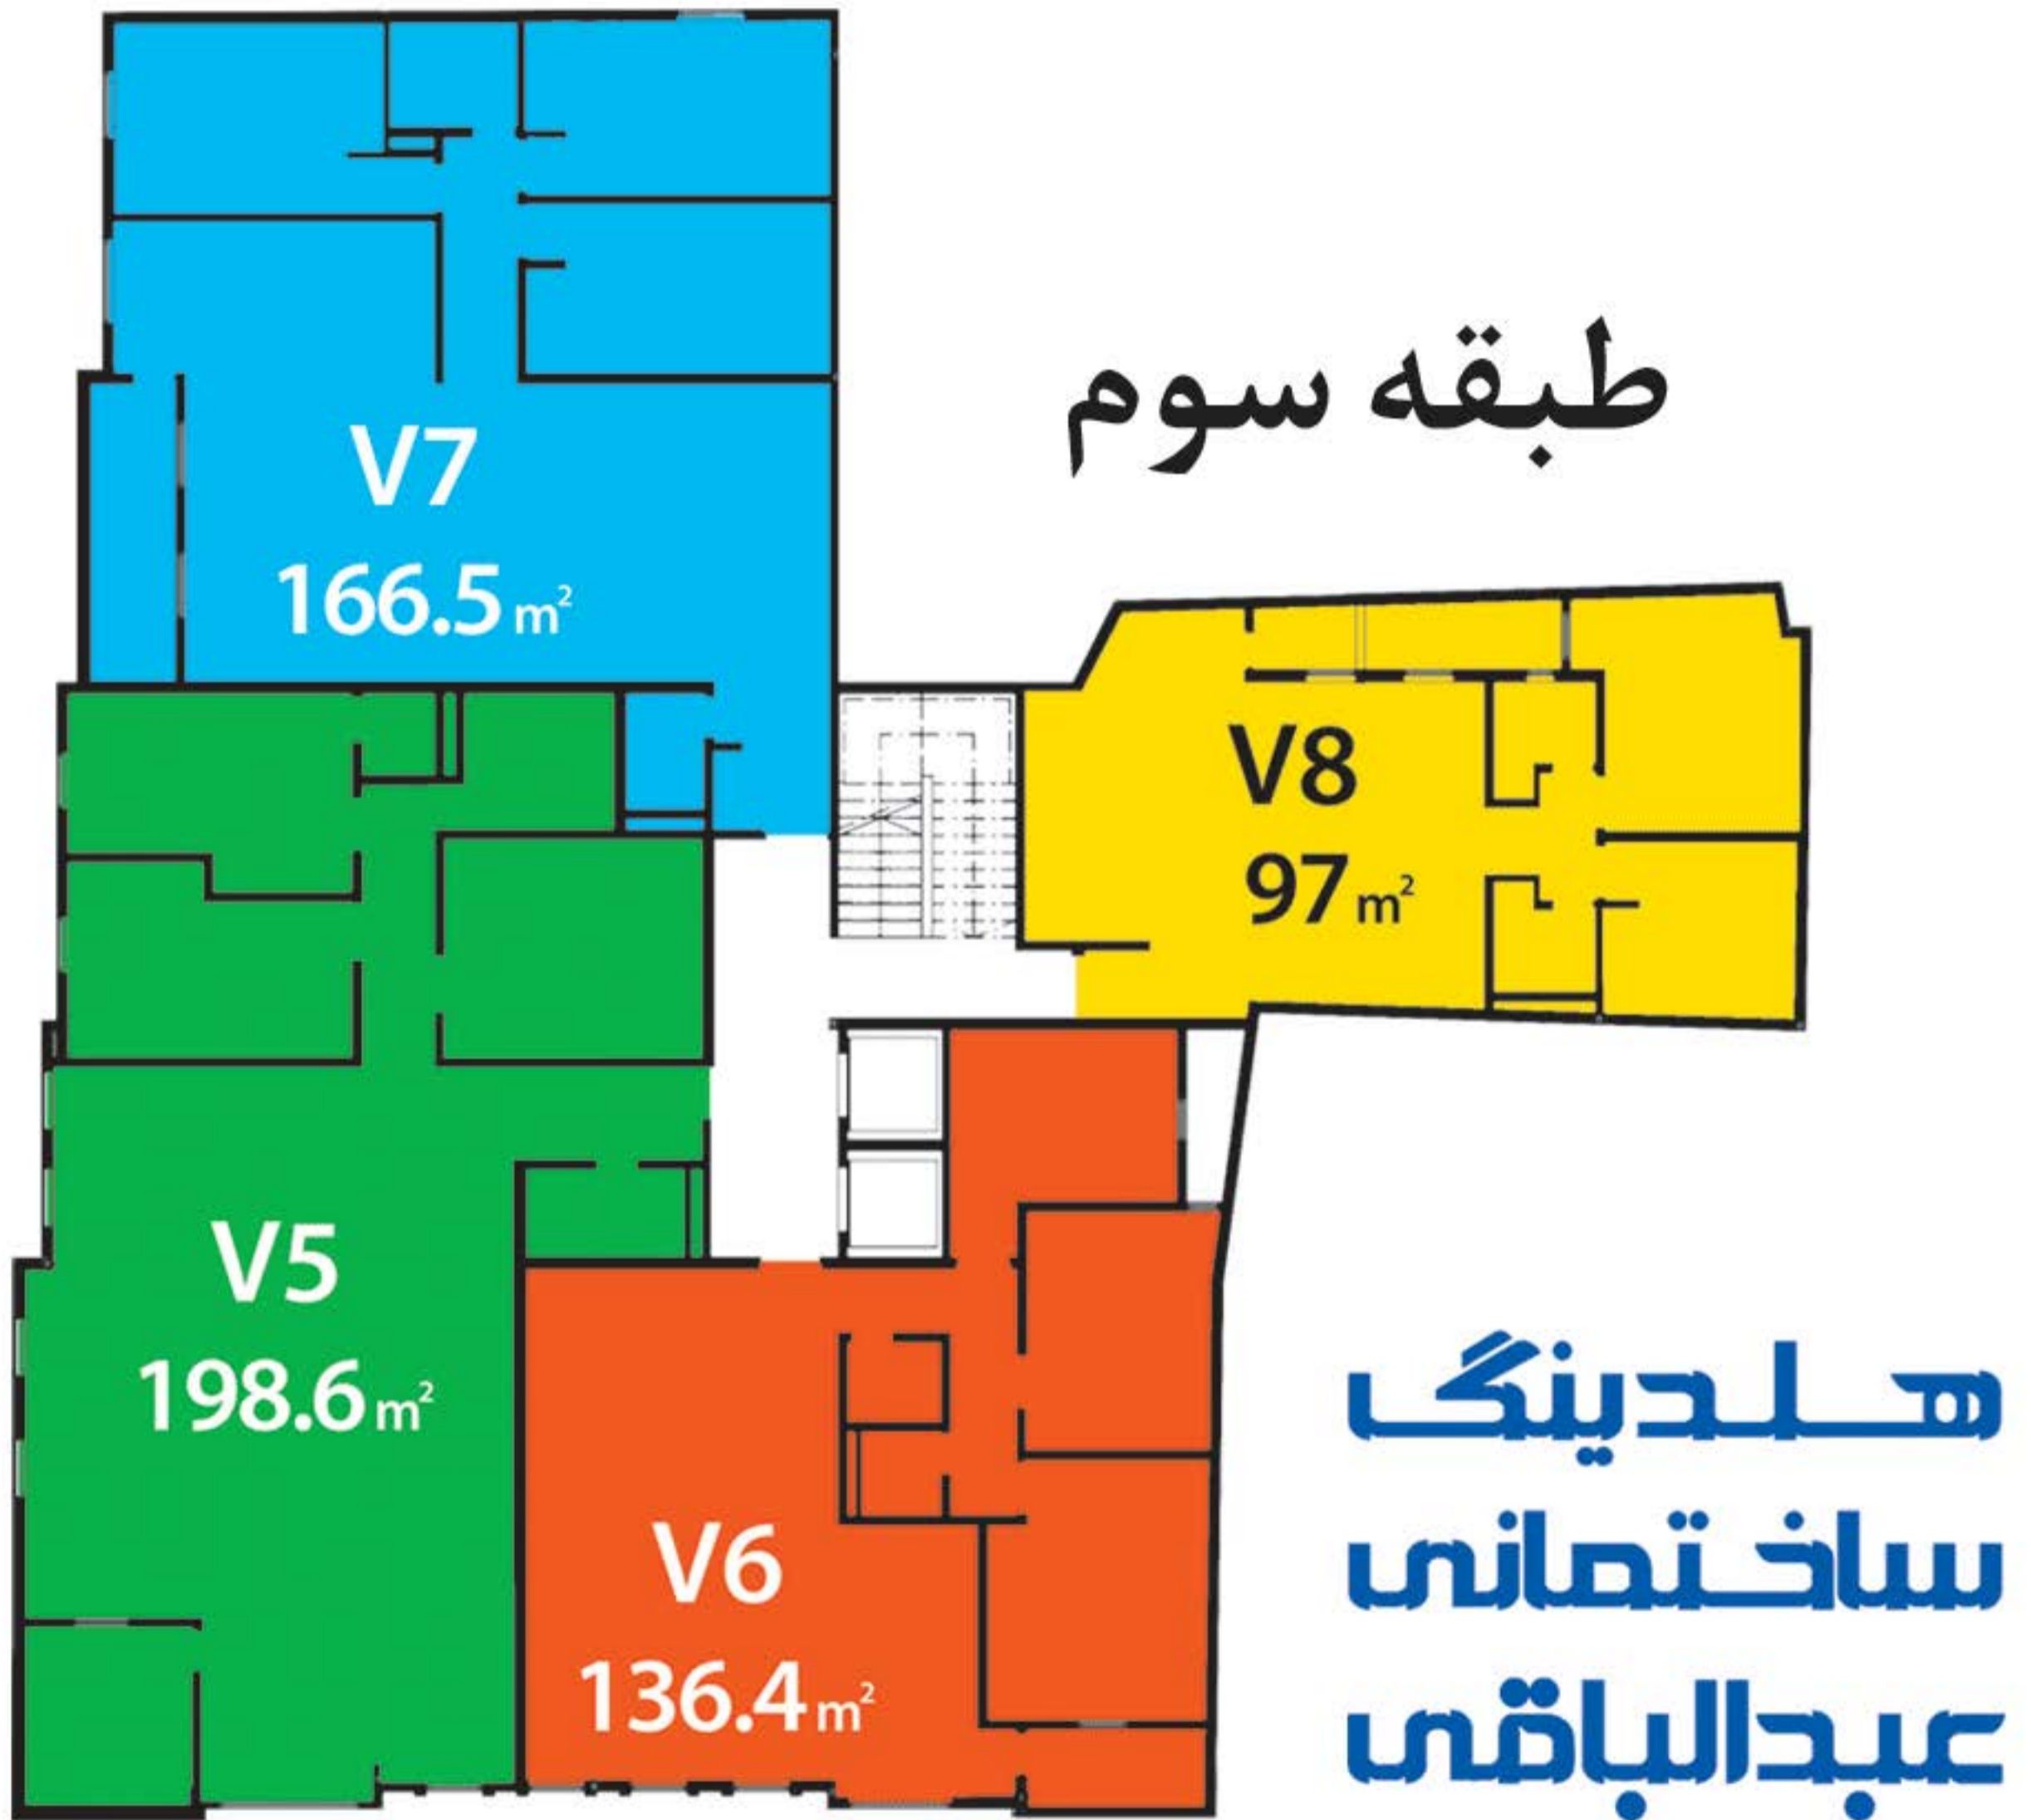


مجتمع مسكونی والا

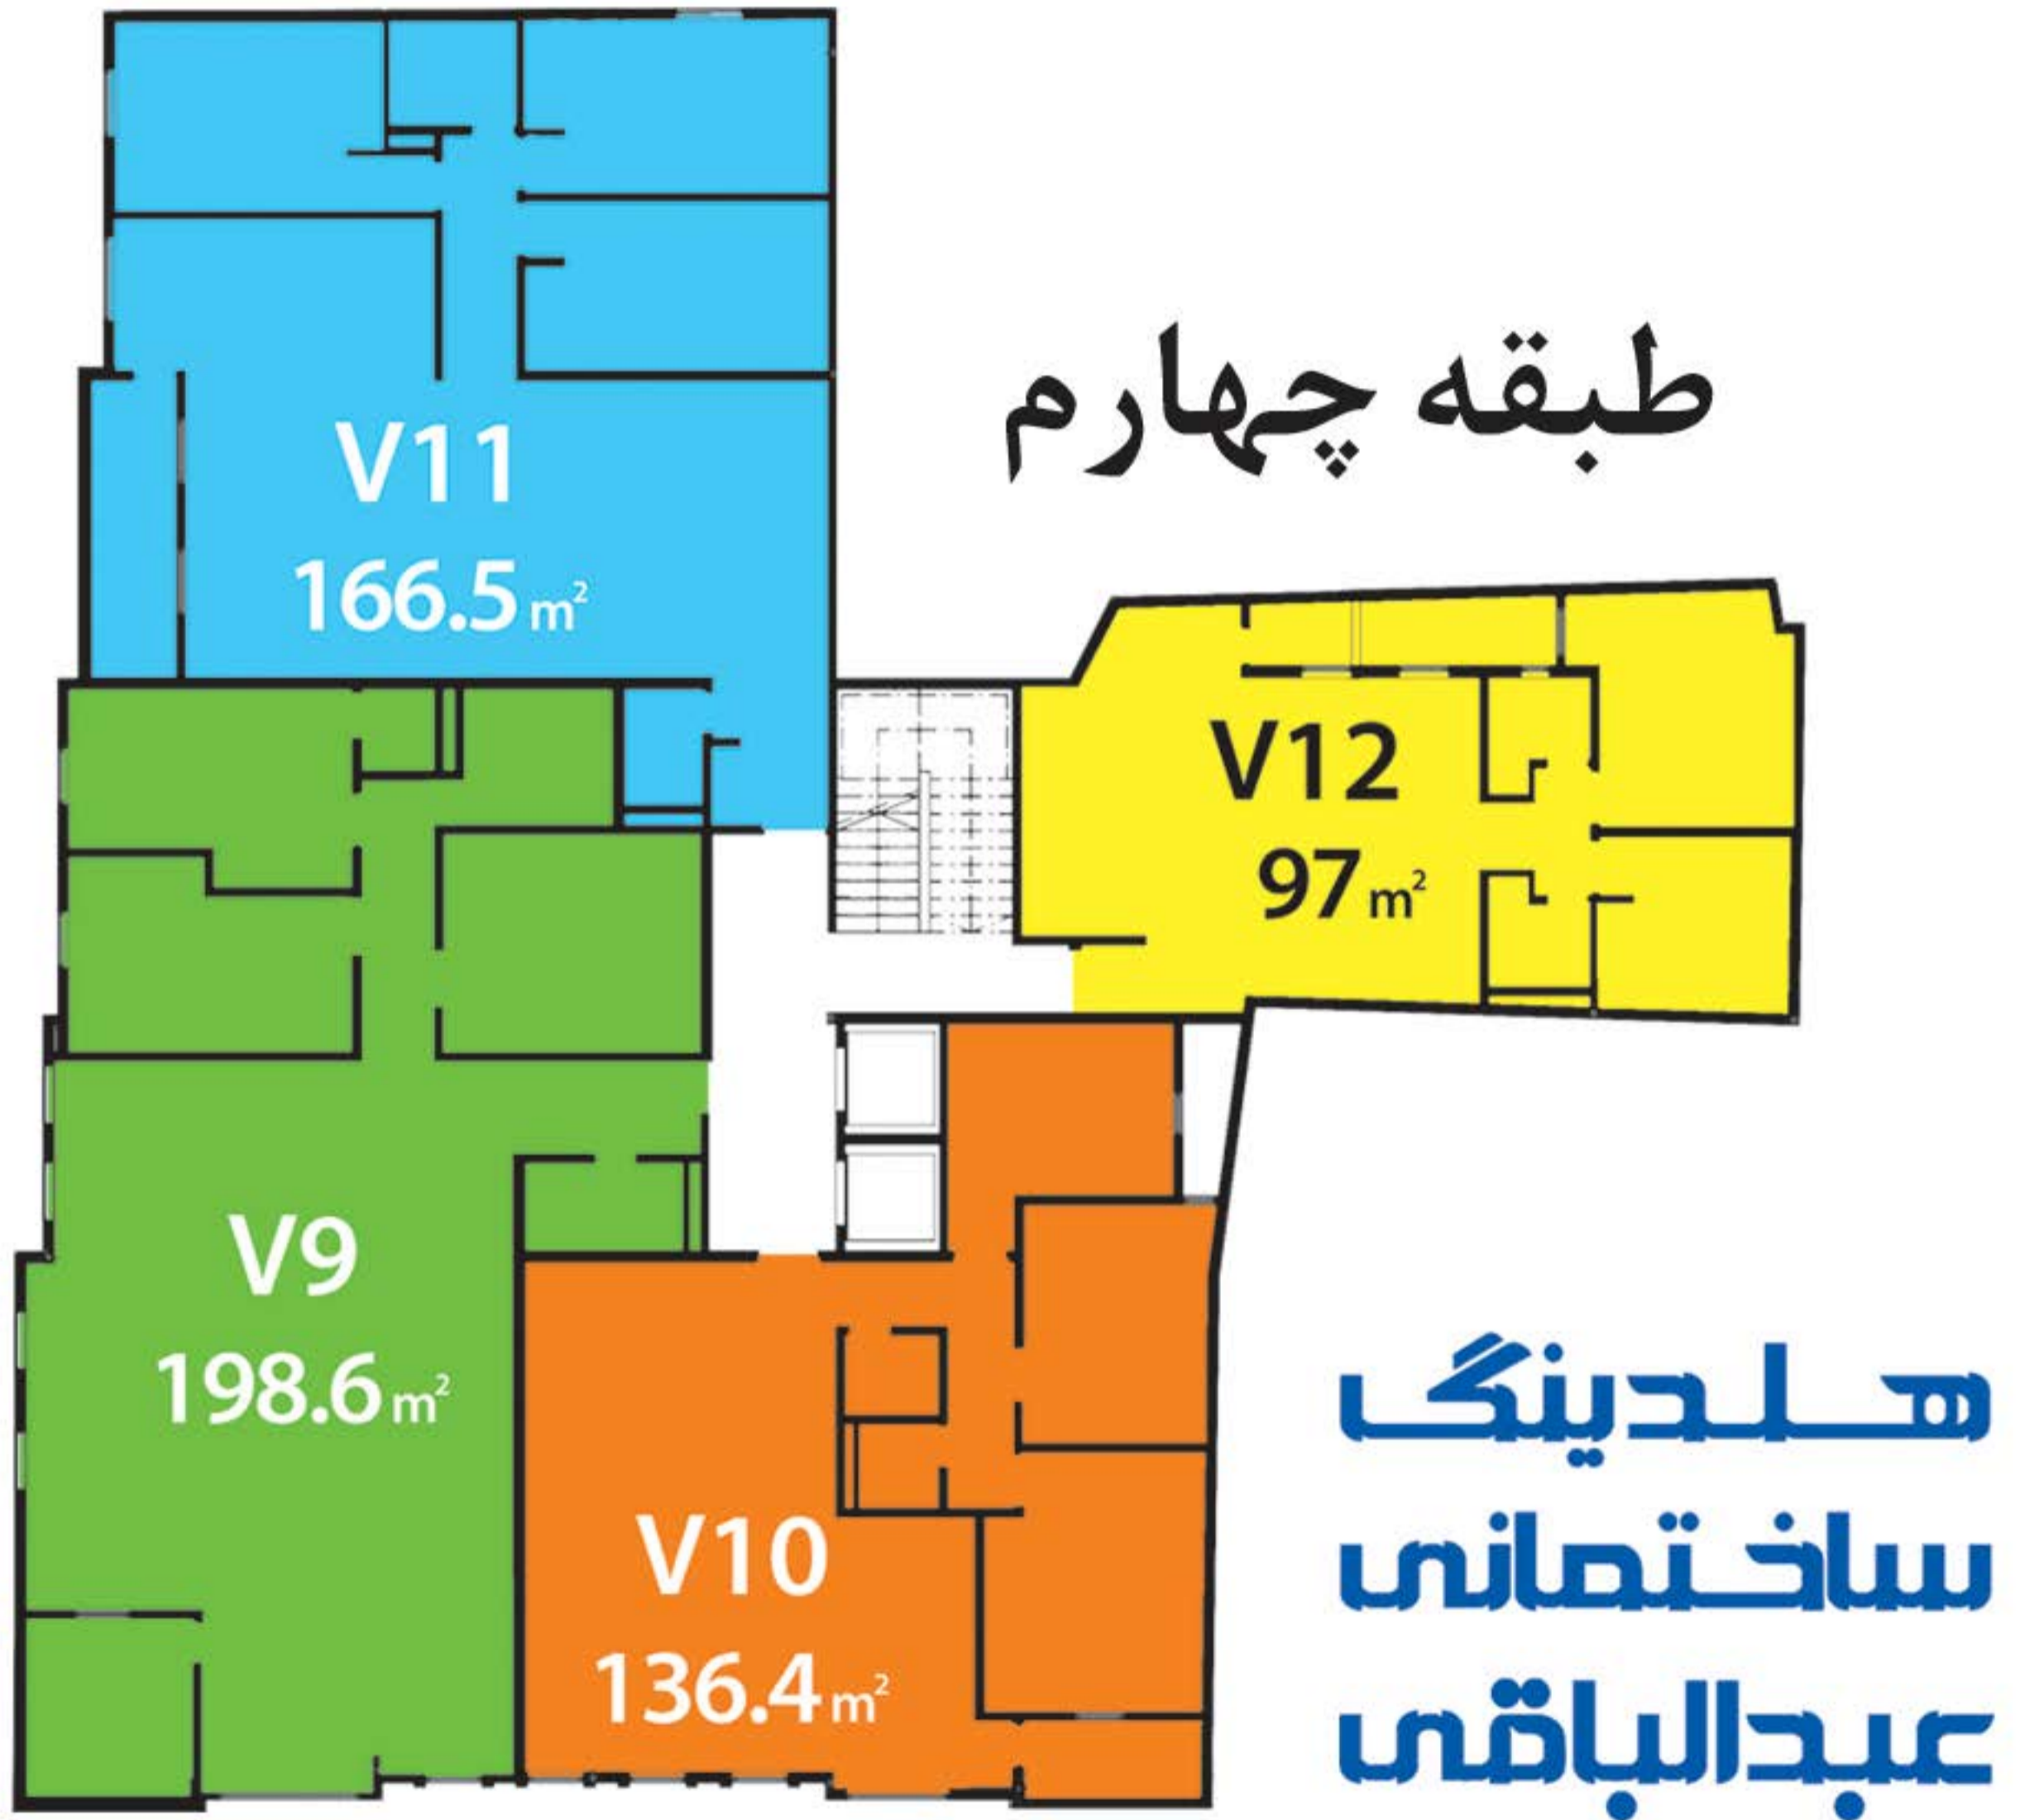

مجتمع مسكونی والا

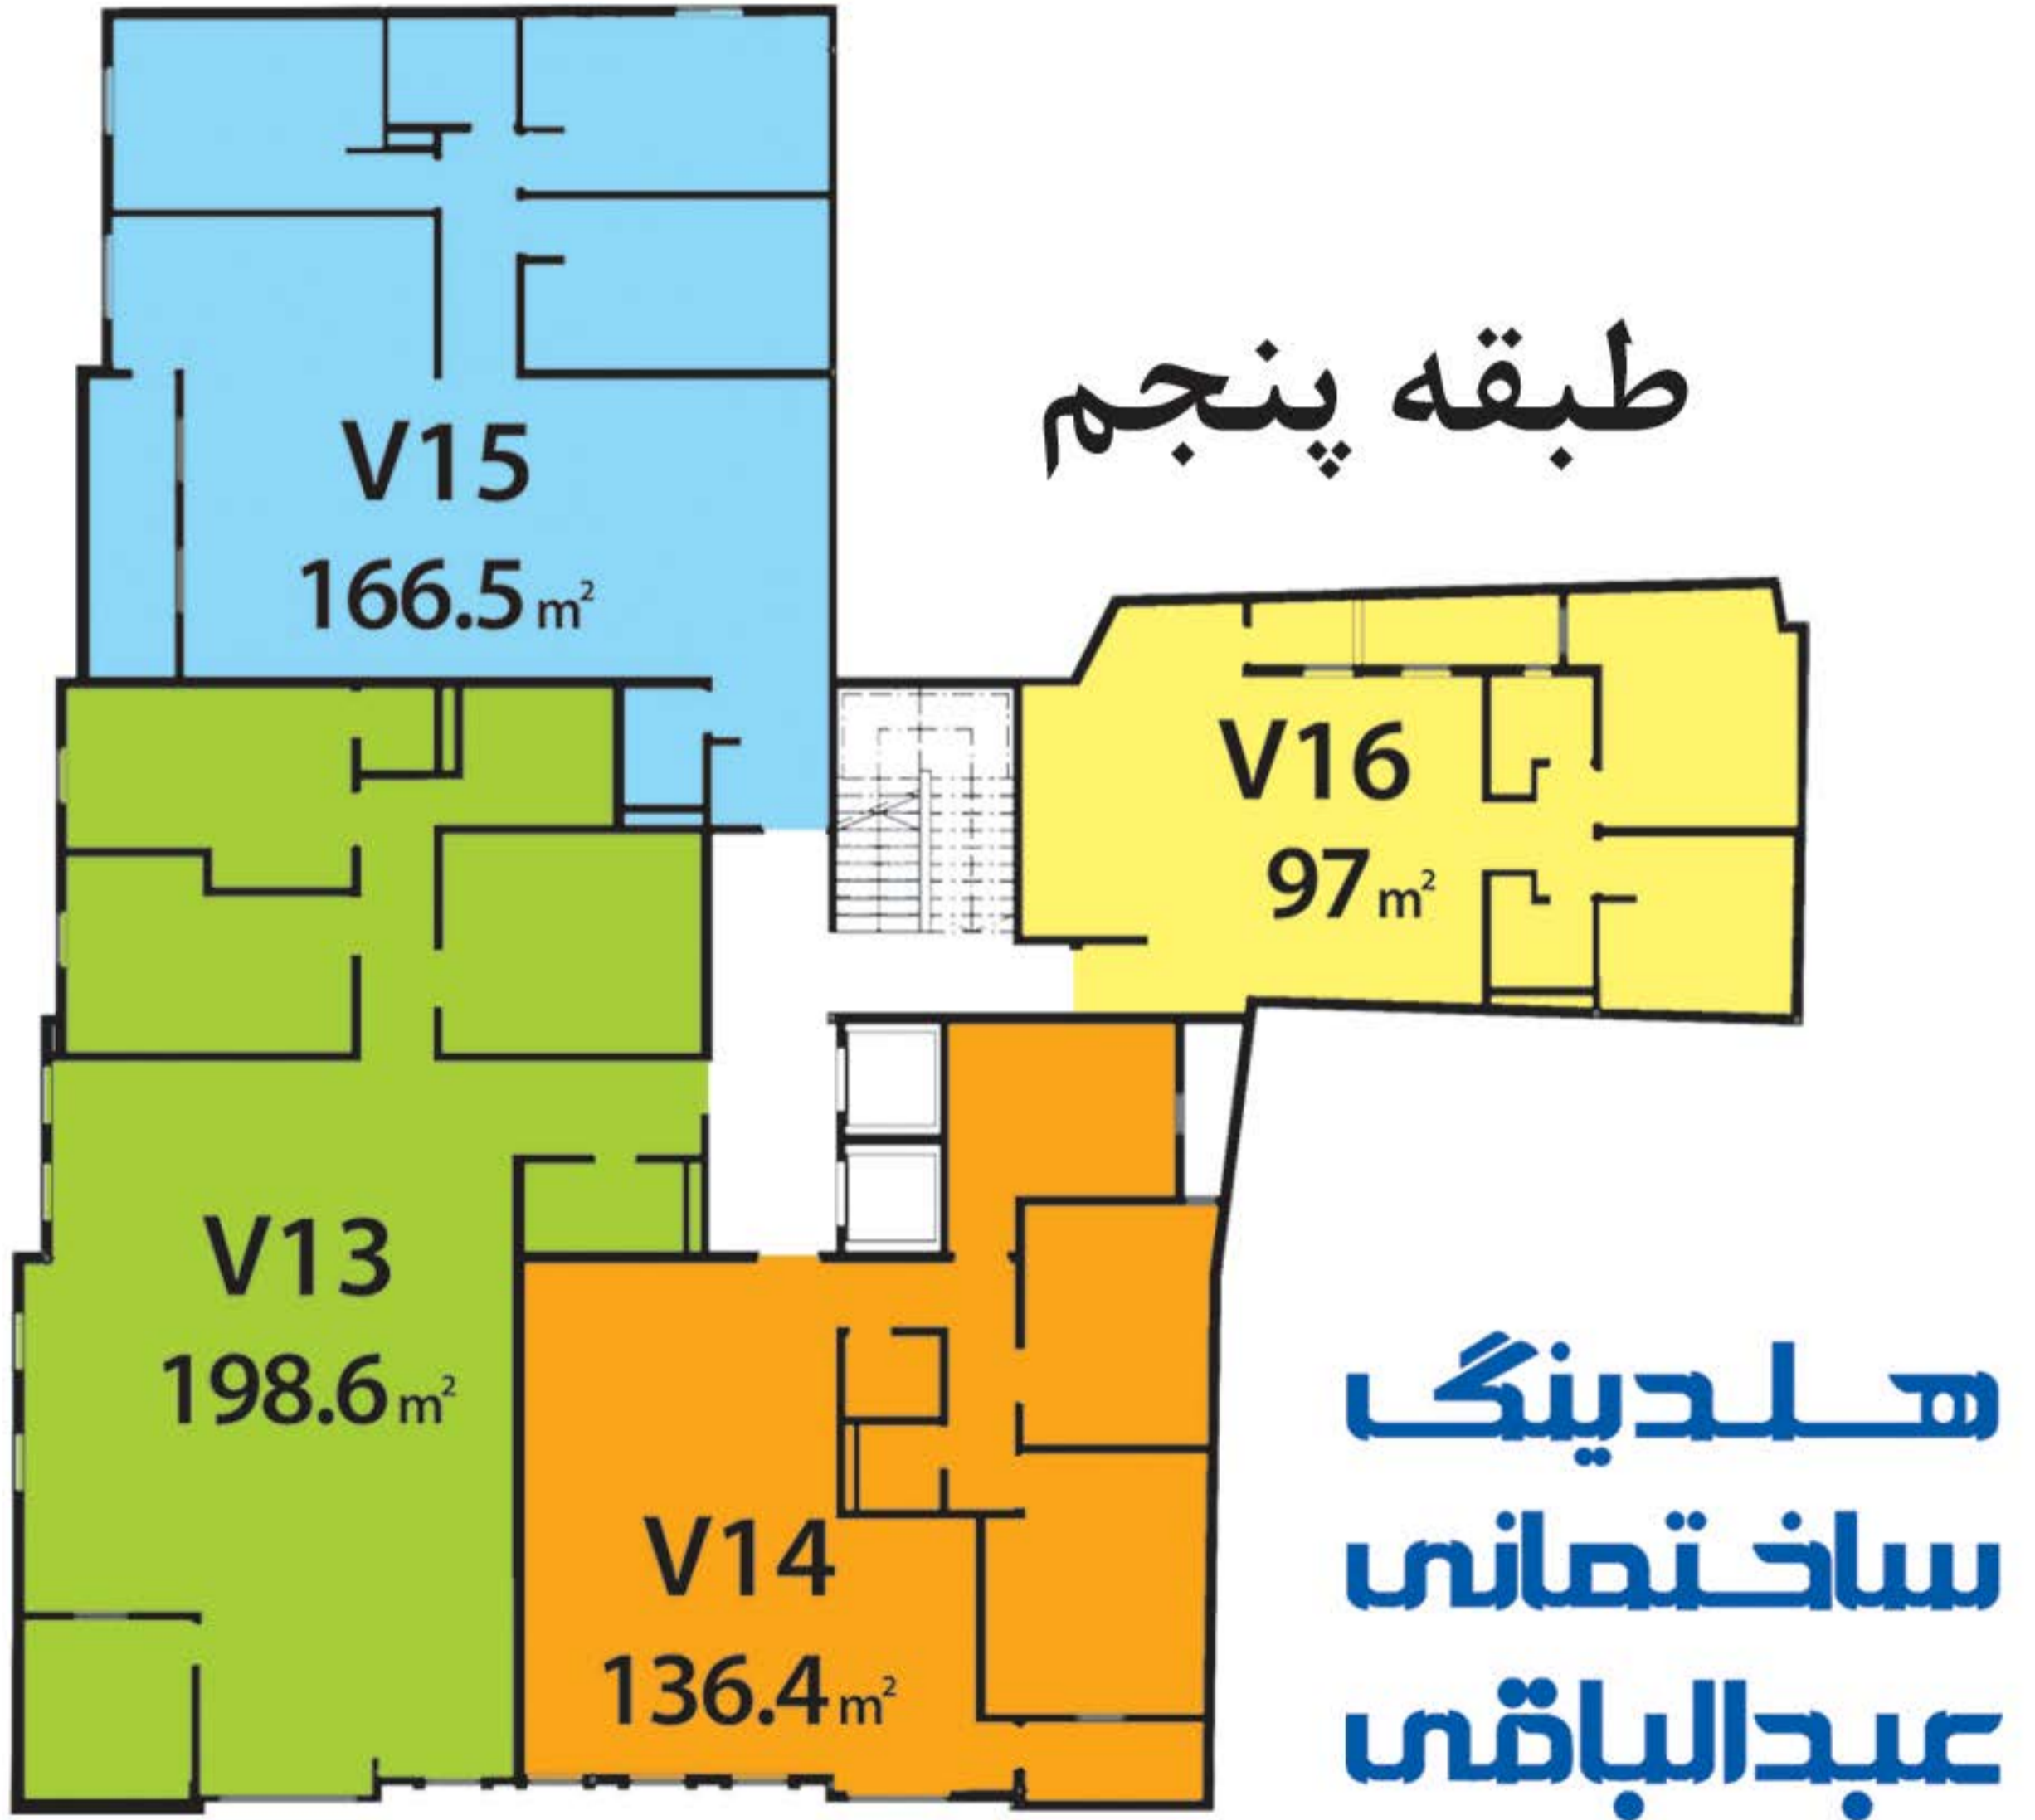

مجتمع مسكونی والا

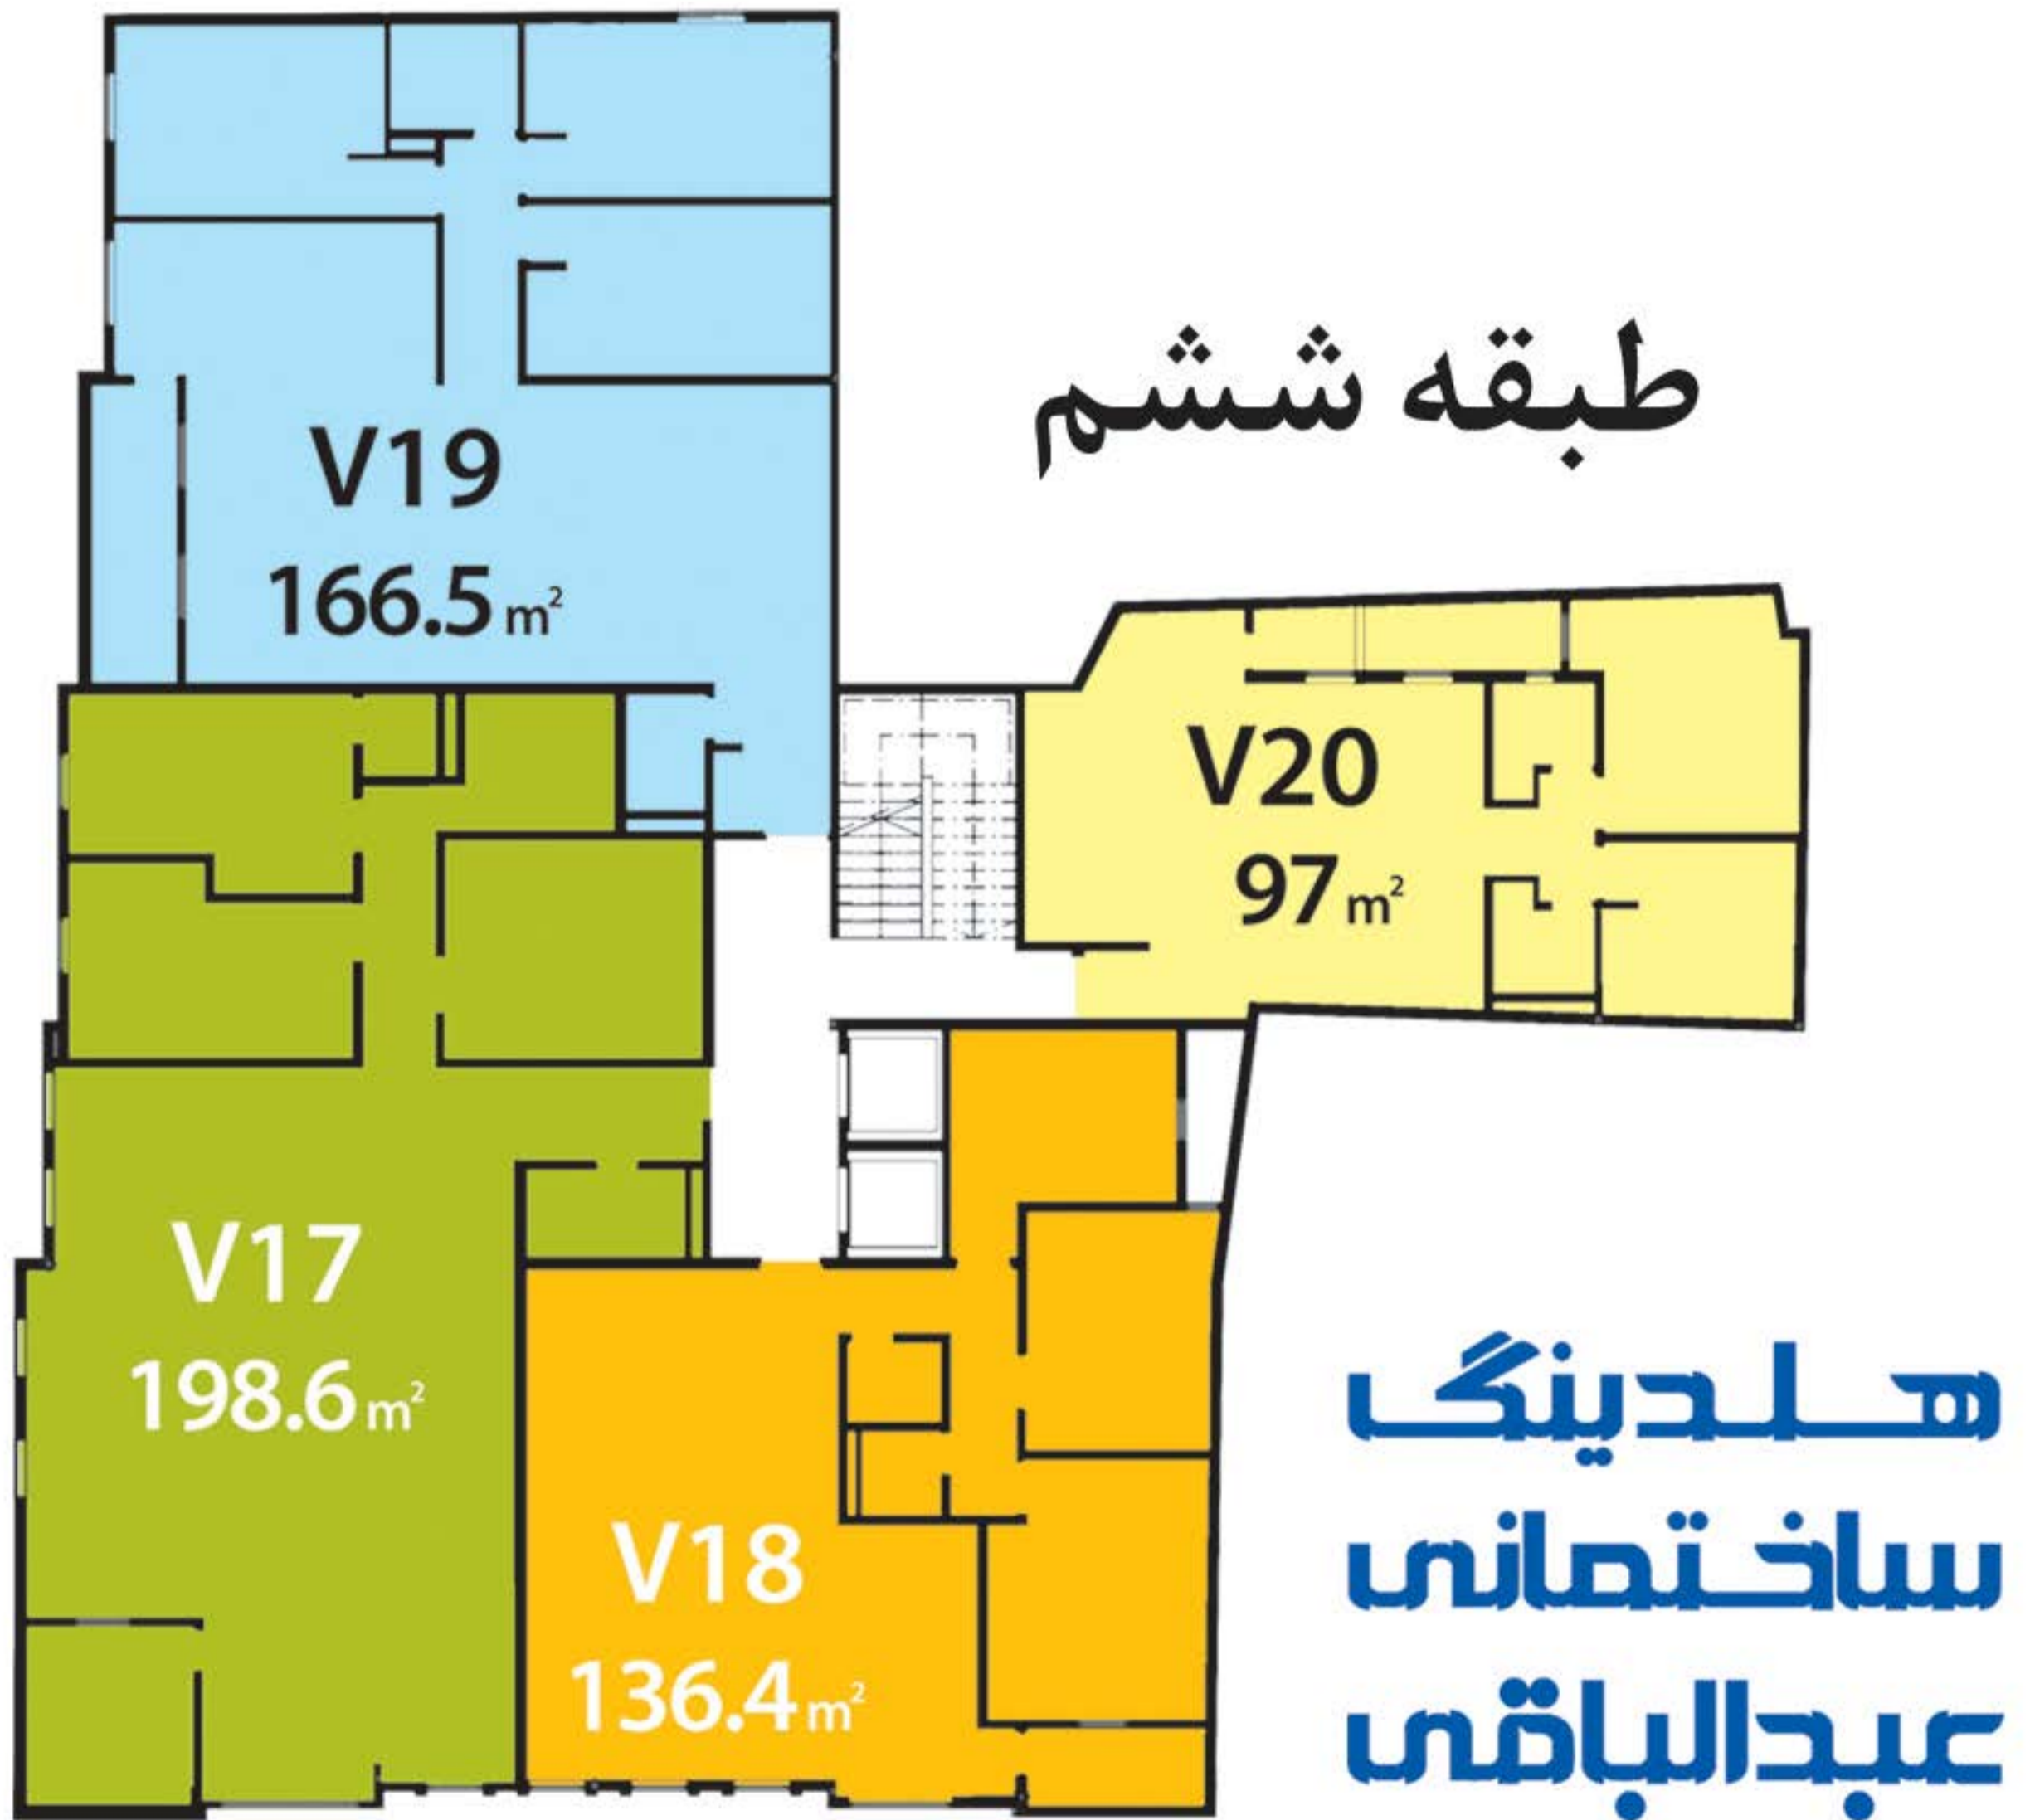

مجتمع مسكونى والا

